





PLAN OGÓLNY GMINY WĘGORZYNO

PREZENTACJA GRAFICZNA DANYCH PRZESTRZENNYCH TWORZONYCH
DLA PLANU OGÓLNEGO ORAZ GRANIC DZIAŁEK EWIDENCYJNYCH

ZAL. NR 1 DO UZASADNIENIA DO UCHWAŁY RADY MIEJSKIEJ
W WĘGORZYNIE NR/2026 Z DNIA

SKALA 1 : 20 000

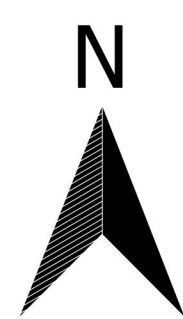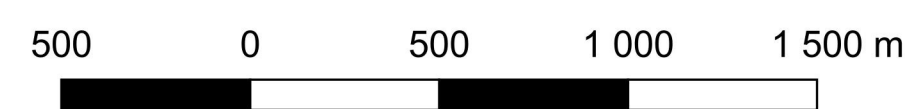

- GRANICE ADMINISTRACYJNE
- OBSZAR OBJĘTY PLANEM OGÓLNYM GMINY
- GRANICE DZIAŁEK EWIDENCYJNYCH
- STREFY PLANISTYCZNE
- STREFA WIELOFUNKCYJNA Z ZABUDOWĄ MIESZKANOWĄ WIELORODZINNĄ - SW
 - STREFA WIELOFUNKCYJNA Z ZABUDOWĄ MIESZKANOWĄ JEDNORODZINNĄ - SJ
 - STREFA WIELOFUNKCYJNA Z ZABUDOWĄ ZAGRODOWĄ - SU
 - STREFA USŁUGOWA - SU
 - STREFA GOSPODARCZA - SP
 - STREFA PRODUKCJI ROLNICZEJ - SR
 - STREFA INFRASTRUKTURALNA - SI
 - STREFA ZIELENI I REKREACJI SN
 - STREFA CMENTARZY - SC
 - STREFA GÓRNICWA - SG
 - STREFA OTWARTA - SO
 - STREFA KOMUNIKACYJNA - SK
- POZOSTAŁE USTALENIA PLANU
- OBSZAR UZUPEŁNIENIA ZABUDOWY - OUZ

