



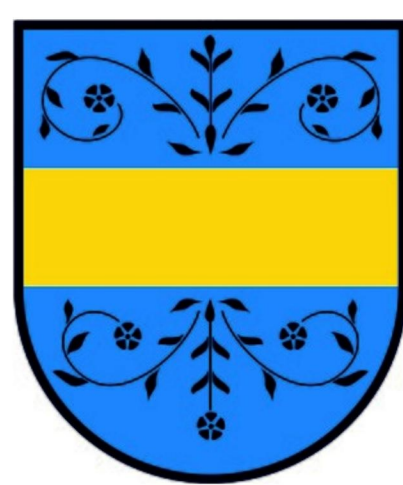


PLAN OGÓLNY GMINY WĘGORZYNO

PREZENTACJA GRAFICZNA DANYCH PRZESTRZENNYCH TWORZONYCH
DLA PLANU OGÓLNEGO ORAZ GRANIC DZIAŁEK EWIDENCYJNYCH

Załącznik nr 1 do Uzasadnienia do Uchwały nr XXIII/166/2026
Rady Miejskiej w Węgorzynie z dnia 27 sierpnia 2026 r.

SKALA 1 : 20 000

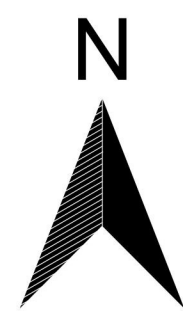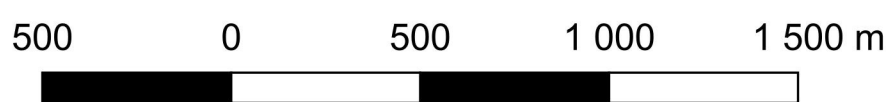

GRANICE ADMINISTRACYJNE

- Obszar objęty planem ogólnym gminy
- Granice działek ewidencyjnych

STREFY PLANISTYCZNE

- Strefa wielofunkcyjna z zabudową mieszkaniową wielorodzinną - SW
- Strefa wielofunkcyjna z zabudową mieszkaniową jednorodzinną - SJ
- Strefa wielofunkcyjna z zabudową zagrodową - SU
- Strefa usługowa - SU
- Strefa gospodarcza - SP
- Strefa produkcji rolniczej - SR
- Strefa infrastrukturalna - SI
- Strefa zieleni i rekreacji - SN
- Strefa cmentarzy - SC
- Strefa górnictwa - SG
- Strefa otwarta - SO
- Strefa komunikacyjna - SK

POZOSTAŁE USTALENIA PLANU

- Obszar uzupełnienia zabudowy - OUZ

